



●コフレルスリム(壁付)施工例

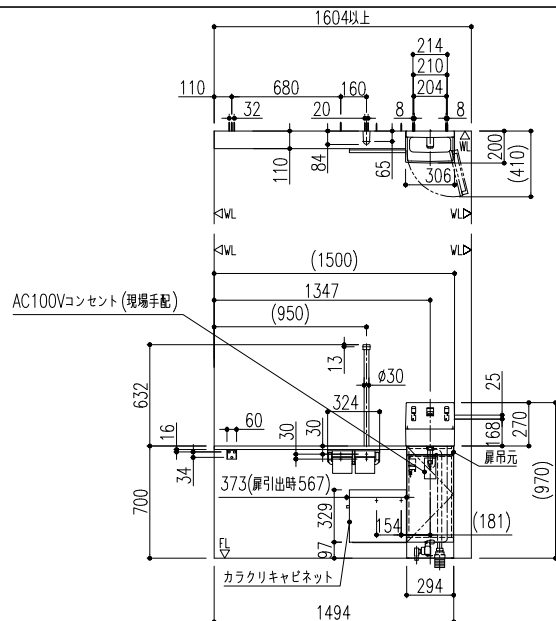

- * この図はR仕様、カウンター1500タイプです。
- * ()内は、参考寸法です。
- * この図は代表商品のイメージ図です。

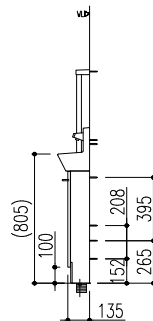

●コフレルスリム(壁付)給排水・コンセント位置

* 下図は1200サイズの場合を示し、
()内寸法は、1500サイズの場合を示します。


【カウンター長さ注文サイズ対応】

* 下図は1000~1190の場合を示し、
()内寸法は、1210~1490の場合を示します。

* 自動水栓の場合は下図を参照し、コンセントを設置してください。

* 温水自動水栓の場合は、D種接地工事が必要です。

アースターミナル付接地極付コンセントを使用してください。

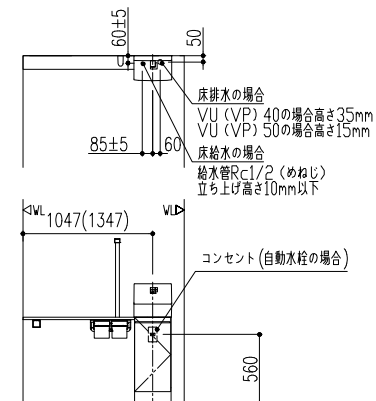


●補強木位置

* 下図は1200サイズの場合を示し、
()内寸法は、1500サイズの場合を示します。

【カウンター長さ注文サイズ対応】

* 下図は1000～1190の場合を示し、
()内寸法は、1210～1490の場合を示します。

* 取付強度を保つために、取付部に下地補強木(厚さ30mm以上)を入れてください。

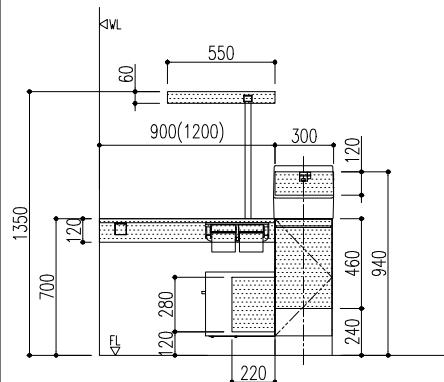

	特記事項	物件名		案件No.	図面名	担当	図面	図番	株式会社 LIXIL
					機能図				
		仕様	コフレスリムノ壁付タイプ	見積No.	縮尺	日付			
						2025.04.21			