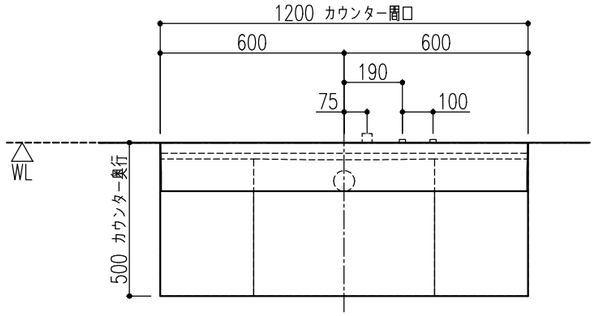

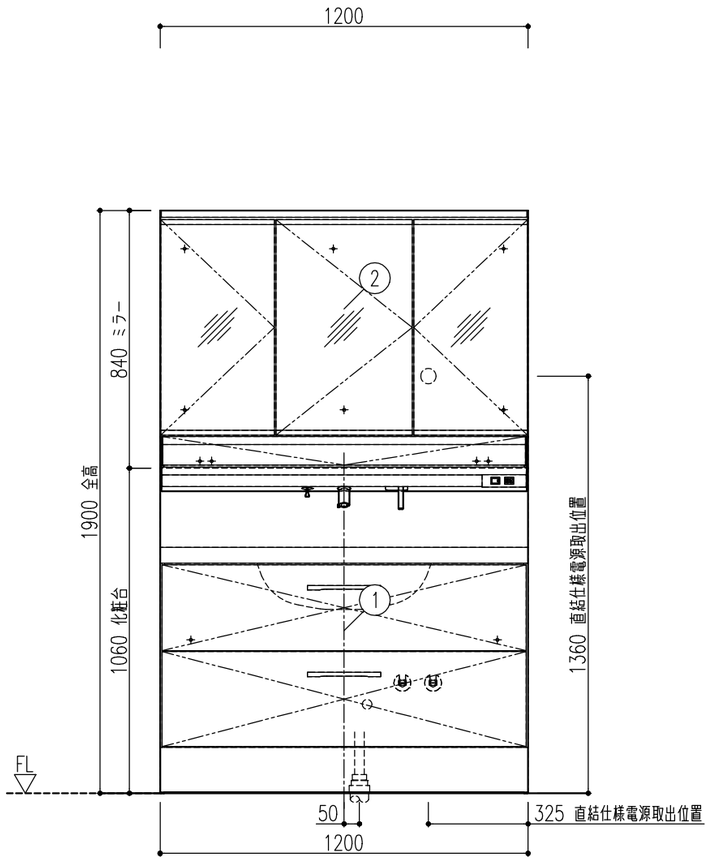

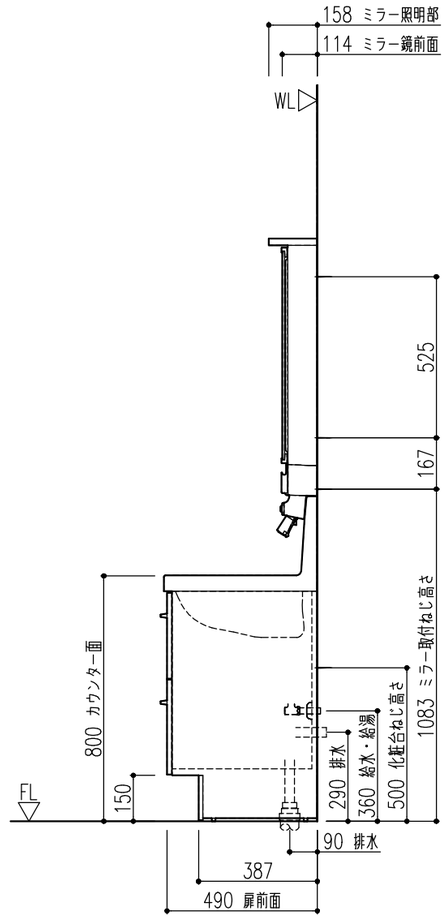

■化粧台本体仕様
扉カラー：YS2 グロスホワイト 材質：DAP化粧板
カウンターカラー：H ブレーンネオホワイト 人造大理石(ポリエステル系樹脂)
洗面器容量：16L
水栓金具：シングルレバーシャワー水栓(ホース収納式/吐水切替付)エコハンドル
排水器具：ポップアップ排水栓(てまなし排水口)・ヘアキャッチャー付・フタ着脱式
排水トラップ：床排水・壁排水兼用ボトルトラップ(フレキホース・呼び径32mm)

■ミラーキャビネット仕様
照明(定格消費電力)：LED照明(6.5W)
くもり止めコート仕様(中央鏡)・トレイ12個付
コンセント3個(外付1個・内部2個) コンセント許容電力合計1300W以下(内部コンセント含む)
直結式電源仕様

	図面	品名	品番	色仮決	数
1	○	化粧台本体	EBFH-1205SY/YS2HC		1
2	○	ミラーキャビネット	MEB-1203KXJU-G		1

※部品表の「図面」列に○がないものは図面表示されません。
・止水栓は左側が給湯位置、右側が給水位置を示します。
・排水管VP・VU50管の立上寸法は、F.L.より、
20mm～30mmの範囲内で立ち上げてください。
・排水管VP・VU40管の立上寸法は、F.L.より、
35mm～45mmの範囲内で立ち上げてください。
・給水、給湯接続はR1/2
※「ねじ固定位置」には必ず補強木（幅90mm×厚み30mm以上）または、
取付壁全面に厚み12mm以上のJAS規格品合板を強固に取り付けてください。
※止水栓は別途手配してください。
※壁排水のときは、市販の排水アダプターをご使用ください。
※ミラーキャビネットはシリコンシーリングが出来ません。(シリコンが付きません。)
※取り付けの為、ミラーキャビネット上部に30mm以上の空間が必要です。

特記事項
取り付けに関わる情報は機能図に記載しています。
必ず機能図を出力の上ご確認ください。

物件名	花輪モデル	案件No.	図面名	担当	図面	図番 ：
		A2407008793289	簡易取付設置図	藤本 満		株式会社 LIXIL
仕様	EV/奥行500タイプ/23モデル/フルスライドタイプ/シングルレバーシャワー水栓 LED照明（スリムLED）/3面鏡（スマートポケット付全収納）	見積No.	縮尺	日付		
		M24074428870-001	1/20	2024.07.03		